


CLIENTE: IGREJA BATISTA V. DIVA
 CONTATO: Luzitânia
 CONSULTOR TÉCNICO: Nelson
 LOCAL INSTALAÇÃO: SALA DE IGREJA
 DATA: 17/5/25

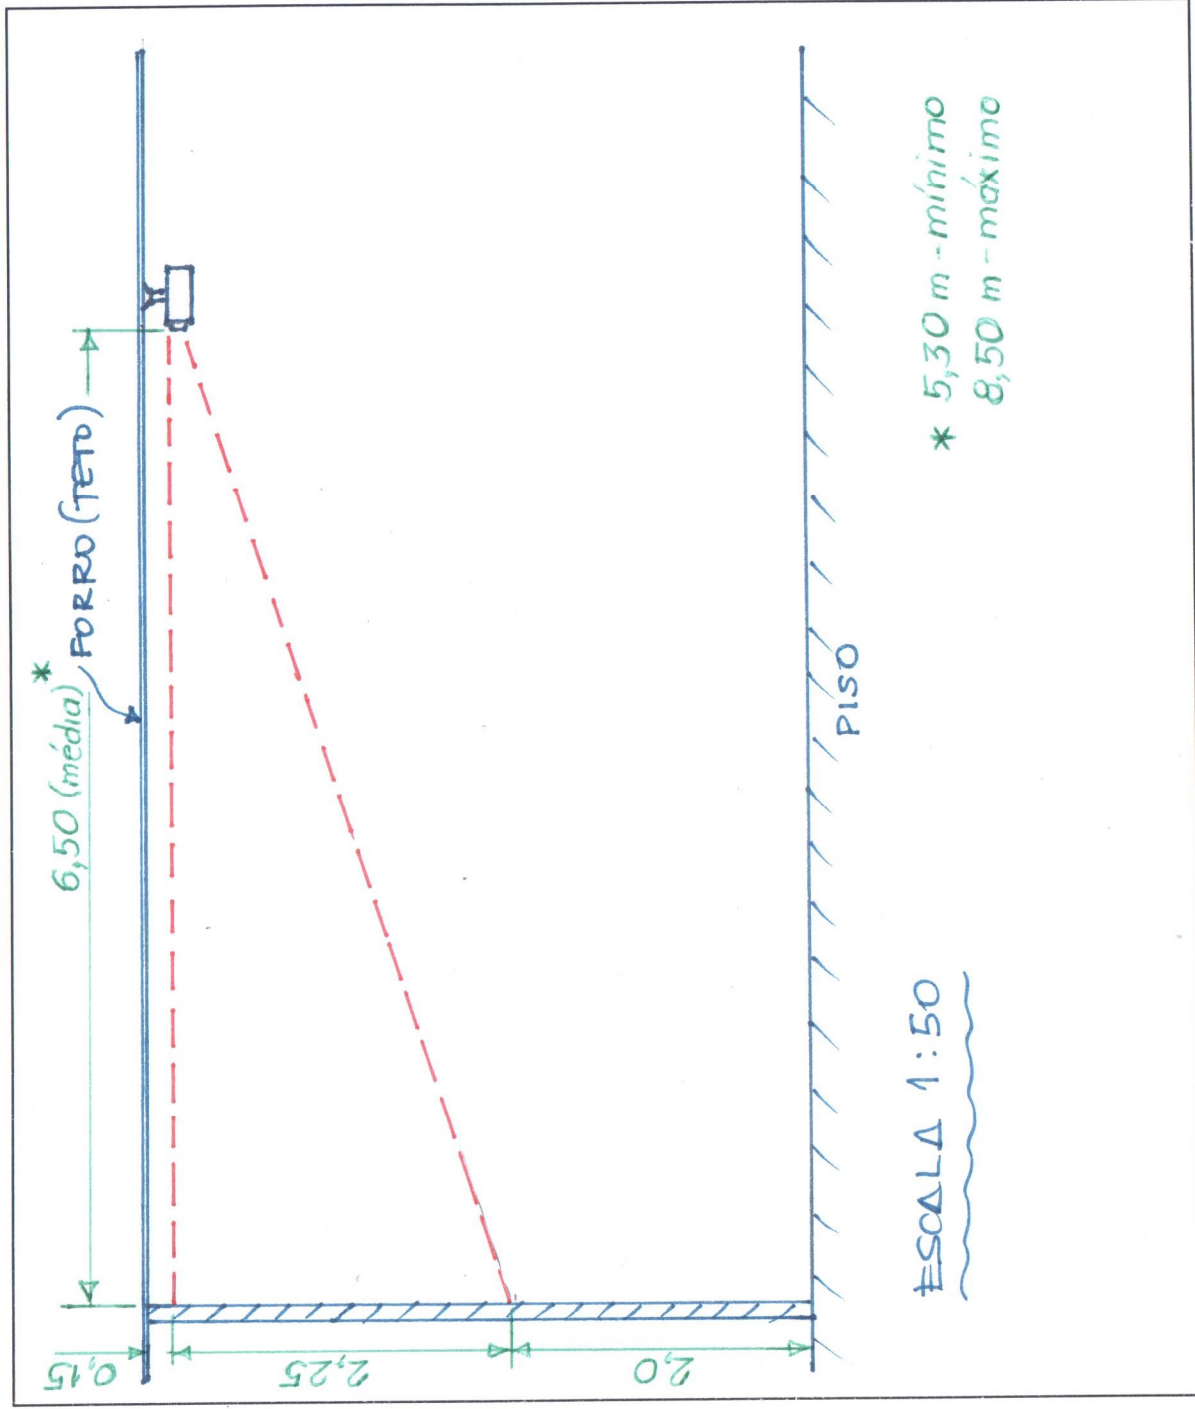

AUTOMAÇÃO:	VOLTAGEM DO ESPAÇO:
VIDEOCONFERÊNCIA:	DISTRIBUIDOR VÍDEO:
TV LED:	CAIXAS ACÚSTICAS:
SUPORTE LED TIPO:	AMPLIFICADOR:
PROJETOR:	MICROFONE
SUPORTE TETO:	MESA DE SOM:
CABEAMENTO:	RECEIVER:
TELA PROJEÇÃO EL.:	CONDICIONADOR:
TELA PROJEÇÃO M.:	FILTRO DE LINHA:
PAINEL DE LED:	CANALETAS:
SELETOR DE VÍDEO:	RACK:
PAINEL DE CONEXÃO:	A.T. PROJETOR:
LIFT:	OUTROS: