


CLIENTE: CCB LIMEIRA

CONTATO: JR. FRANCISCO

CONSULTOR TÉCNICO: Nelson

DATA: 27/3/24

LOCAL INSTALAÇÃO: SALÃO DA IGREJA (TETO)

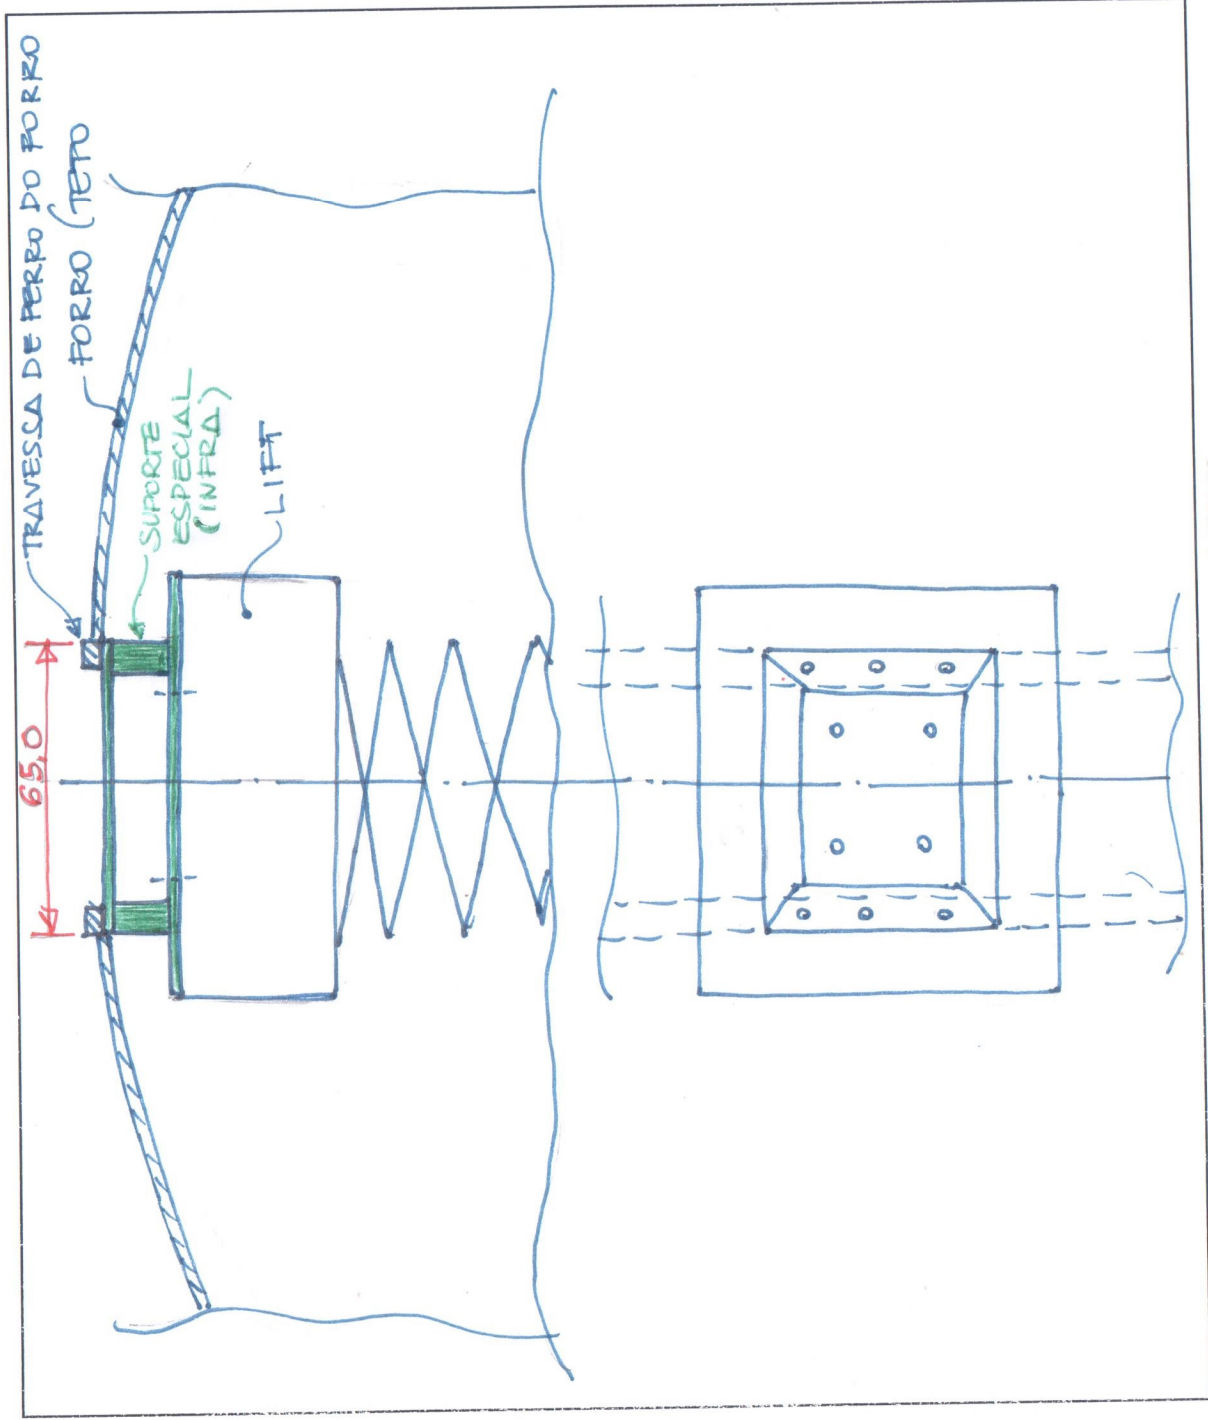

AUTOMAÇÃO:

VIDEOCONFERÊNCIA:

TV LED:

SUPORTE LED TIPO:

PROJETOR:

SUPORTE TETO:

CABEAMENTO:

TELA PROJEÇÃO EL.:

TELA PROJEÇÃO M.:

PAINEL DE LED:

SELETOR DE VÍDEO:

PAINEL DE CONEXÃO:

LIFT:

VOLTAGEM DO ESPAÇO:

DISTRIBUIDOR VÍDEO:

CAIXAS ACÚSTICAS:

AMPLIFICADOR:

MICROFONE

MESA DE SOM:

RECEIVER:

CONDICIONADOR:

FILTRO DE LINHA:

CANALETAS:

RACK:

A.T. PROJETOR:

OUTROS: